


ТУАЛЕТ НА 2 ОЧКОВ

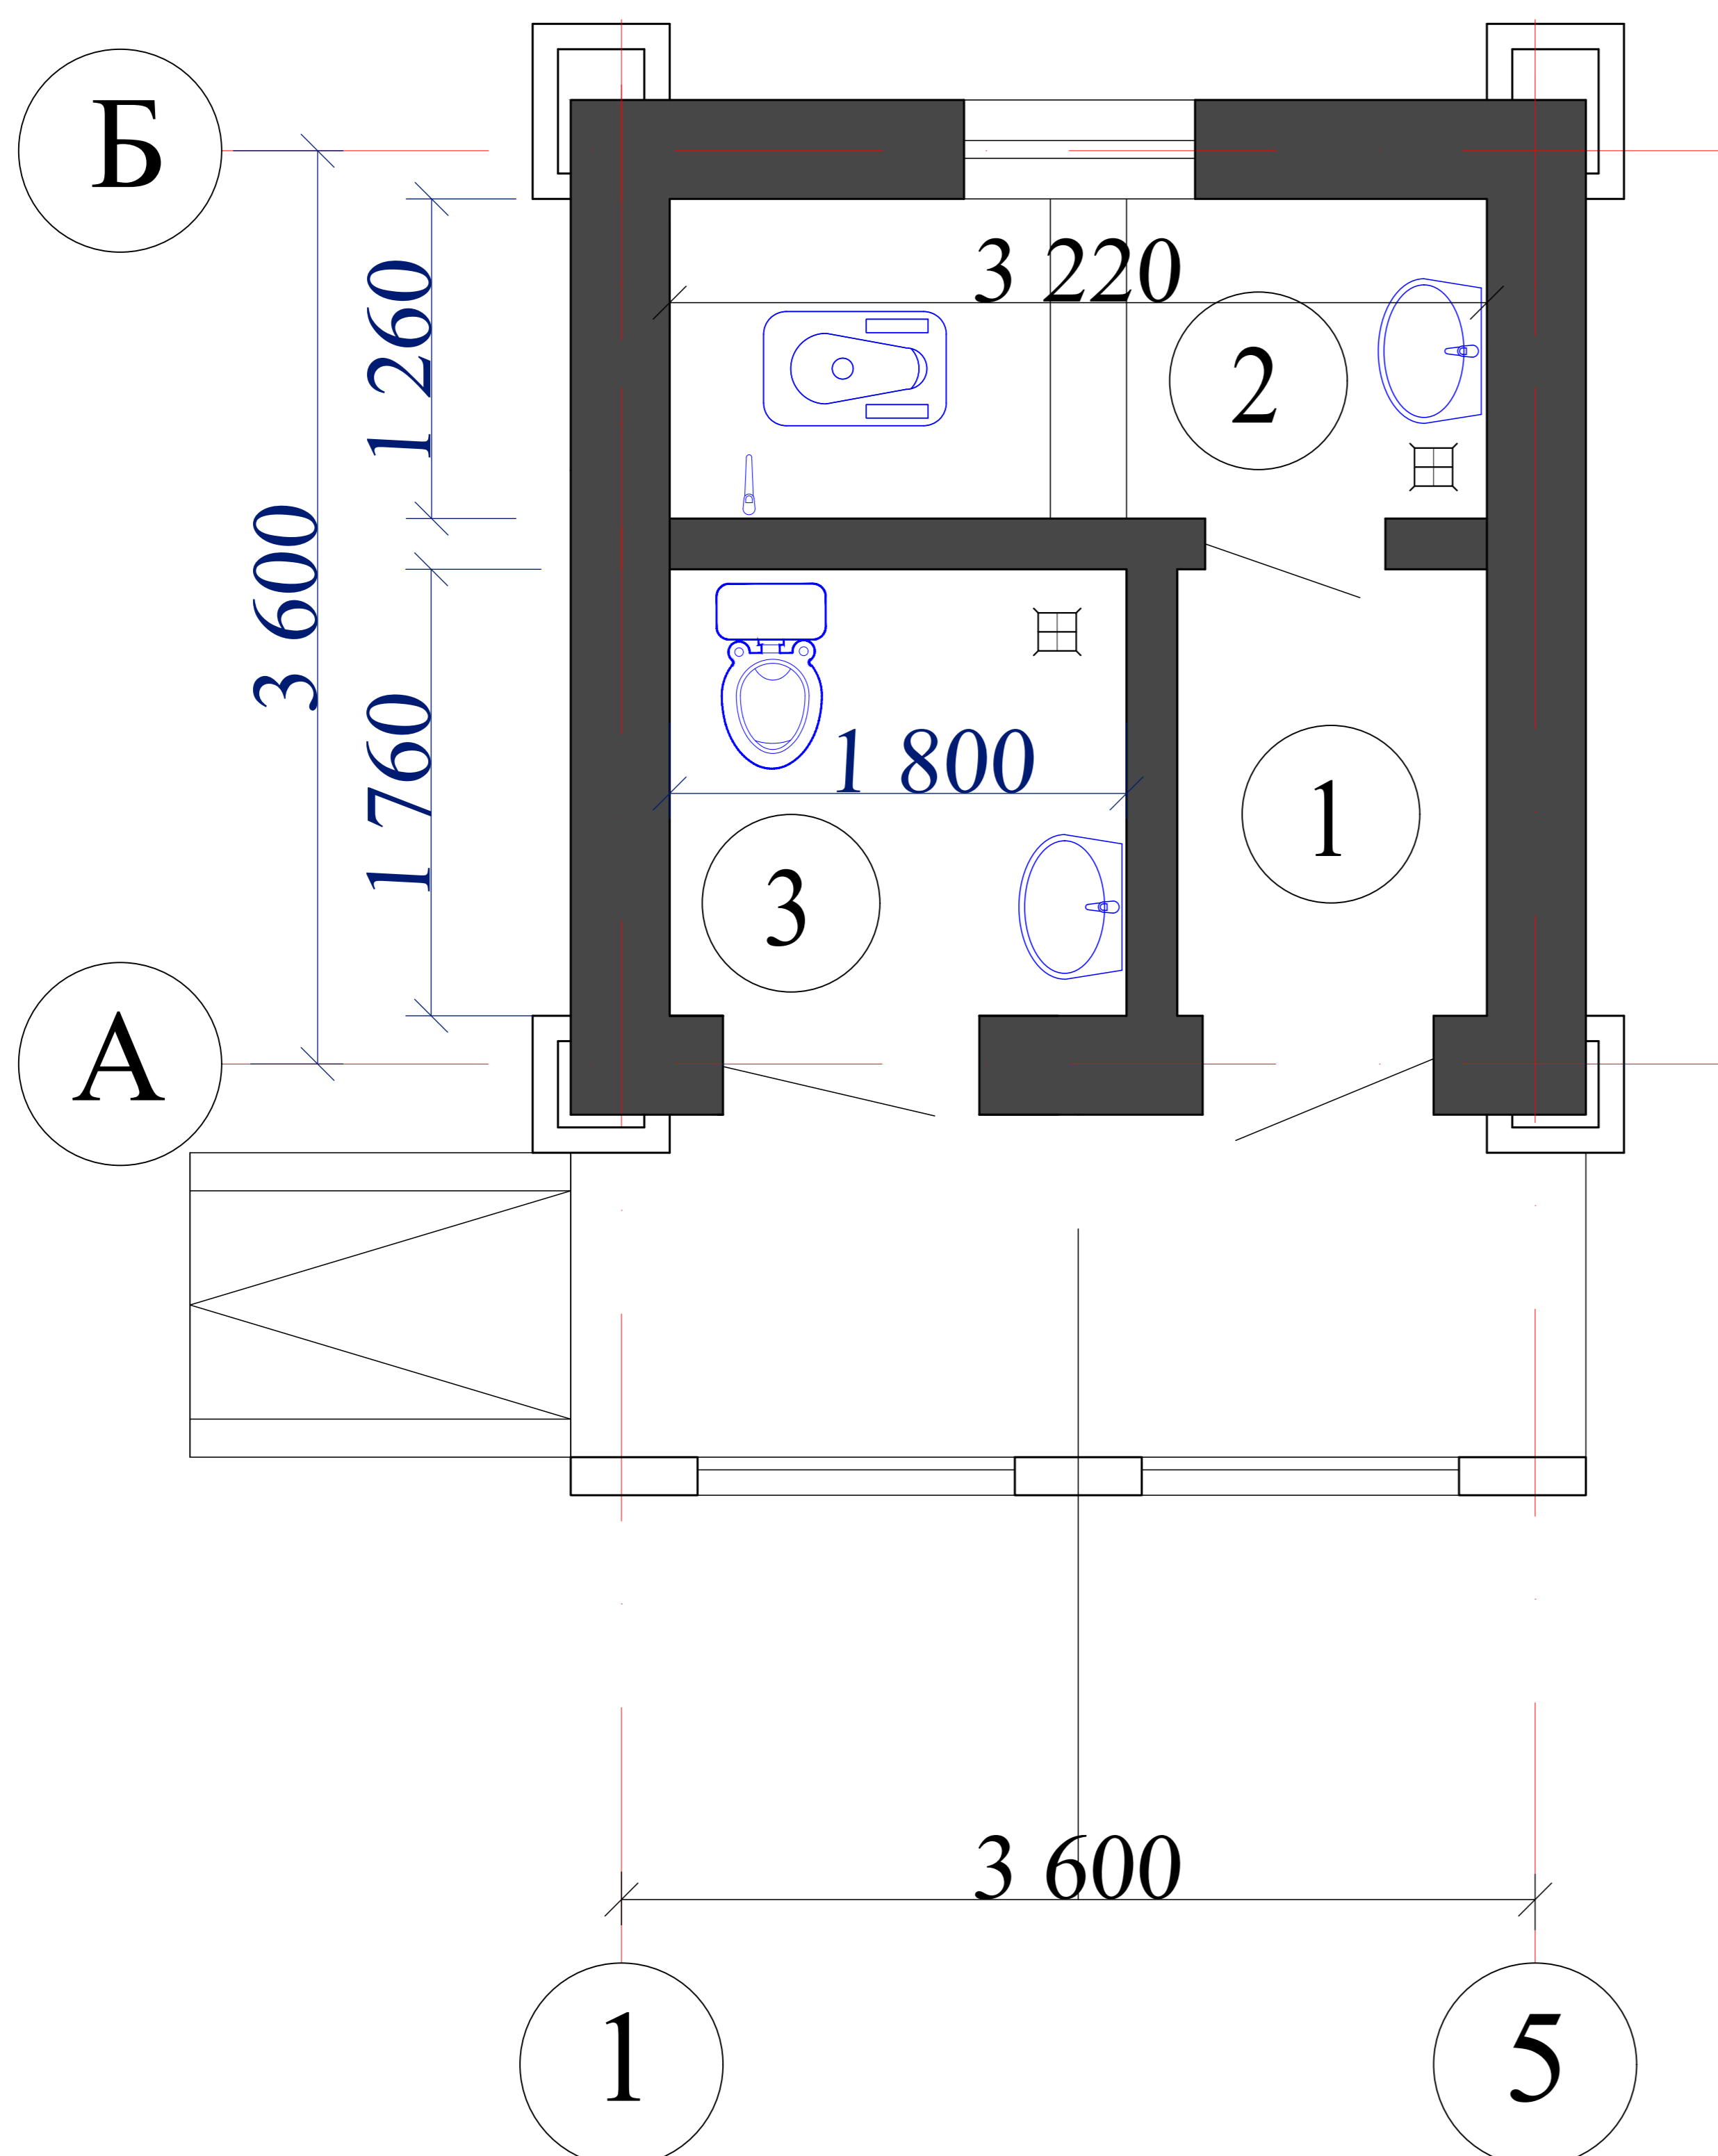

План стен



ЭКСПЛИКАЦИЯ ПОМЕЩЕНИЙ

Номер пом.	Наименование	Площадь м ²
1	Тамбур	2.14
2	Сан. узел	4.00
3	Сан. узел для инвалидов Комната для матери и ребенка	3.16

