


ТУАЛЕТ НА 4 ОЧКОВ

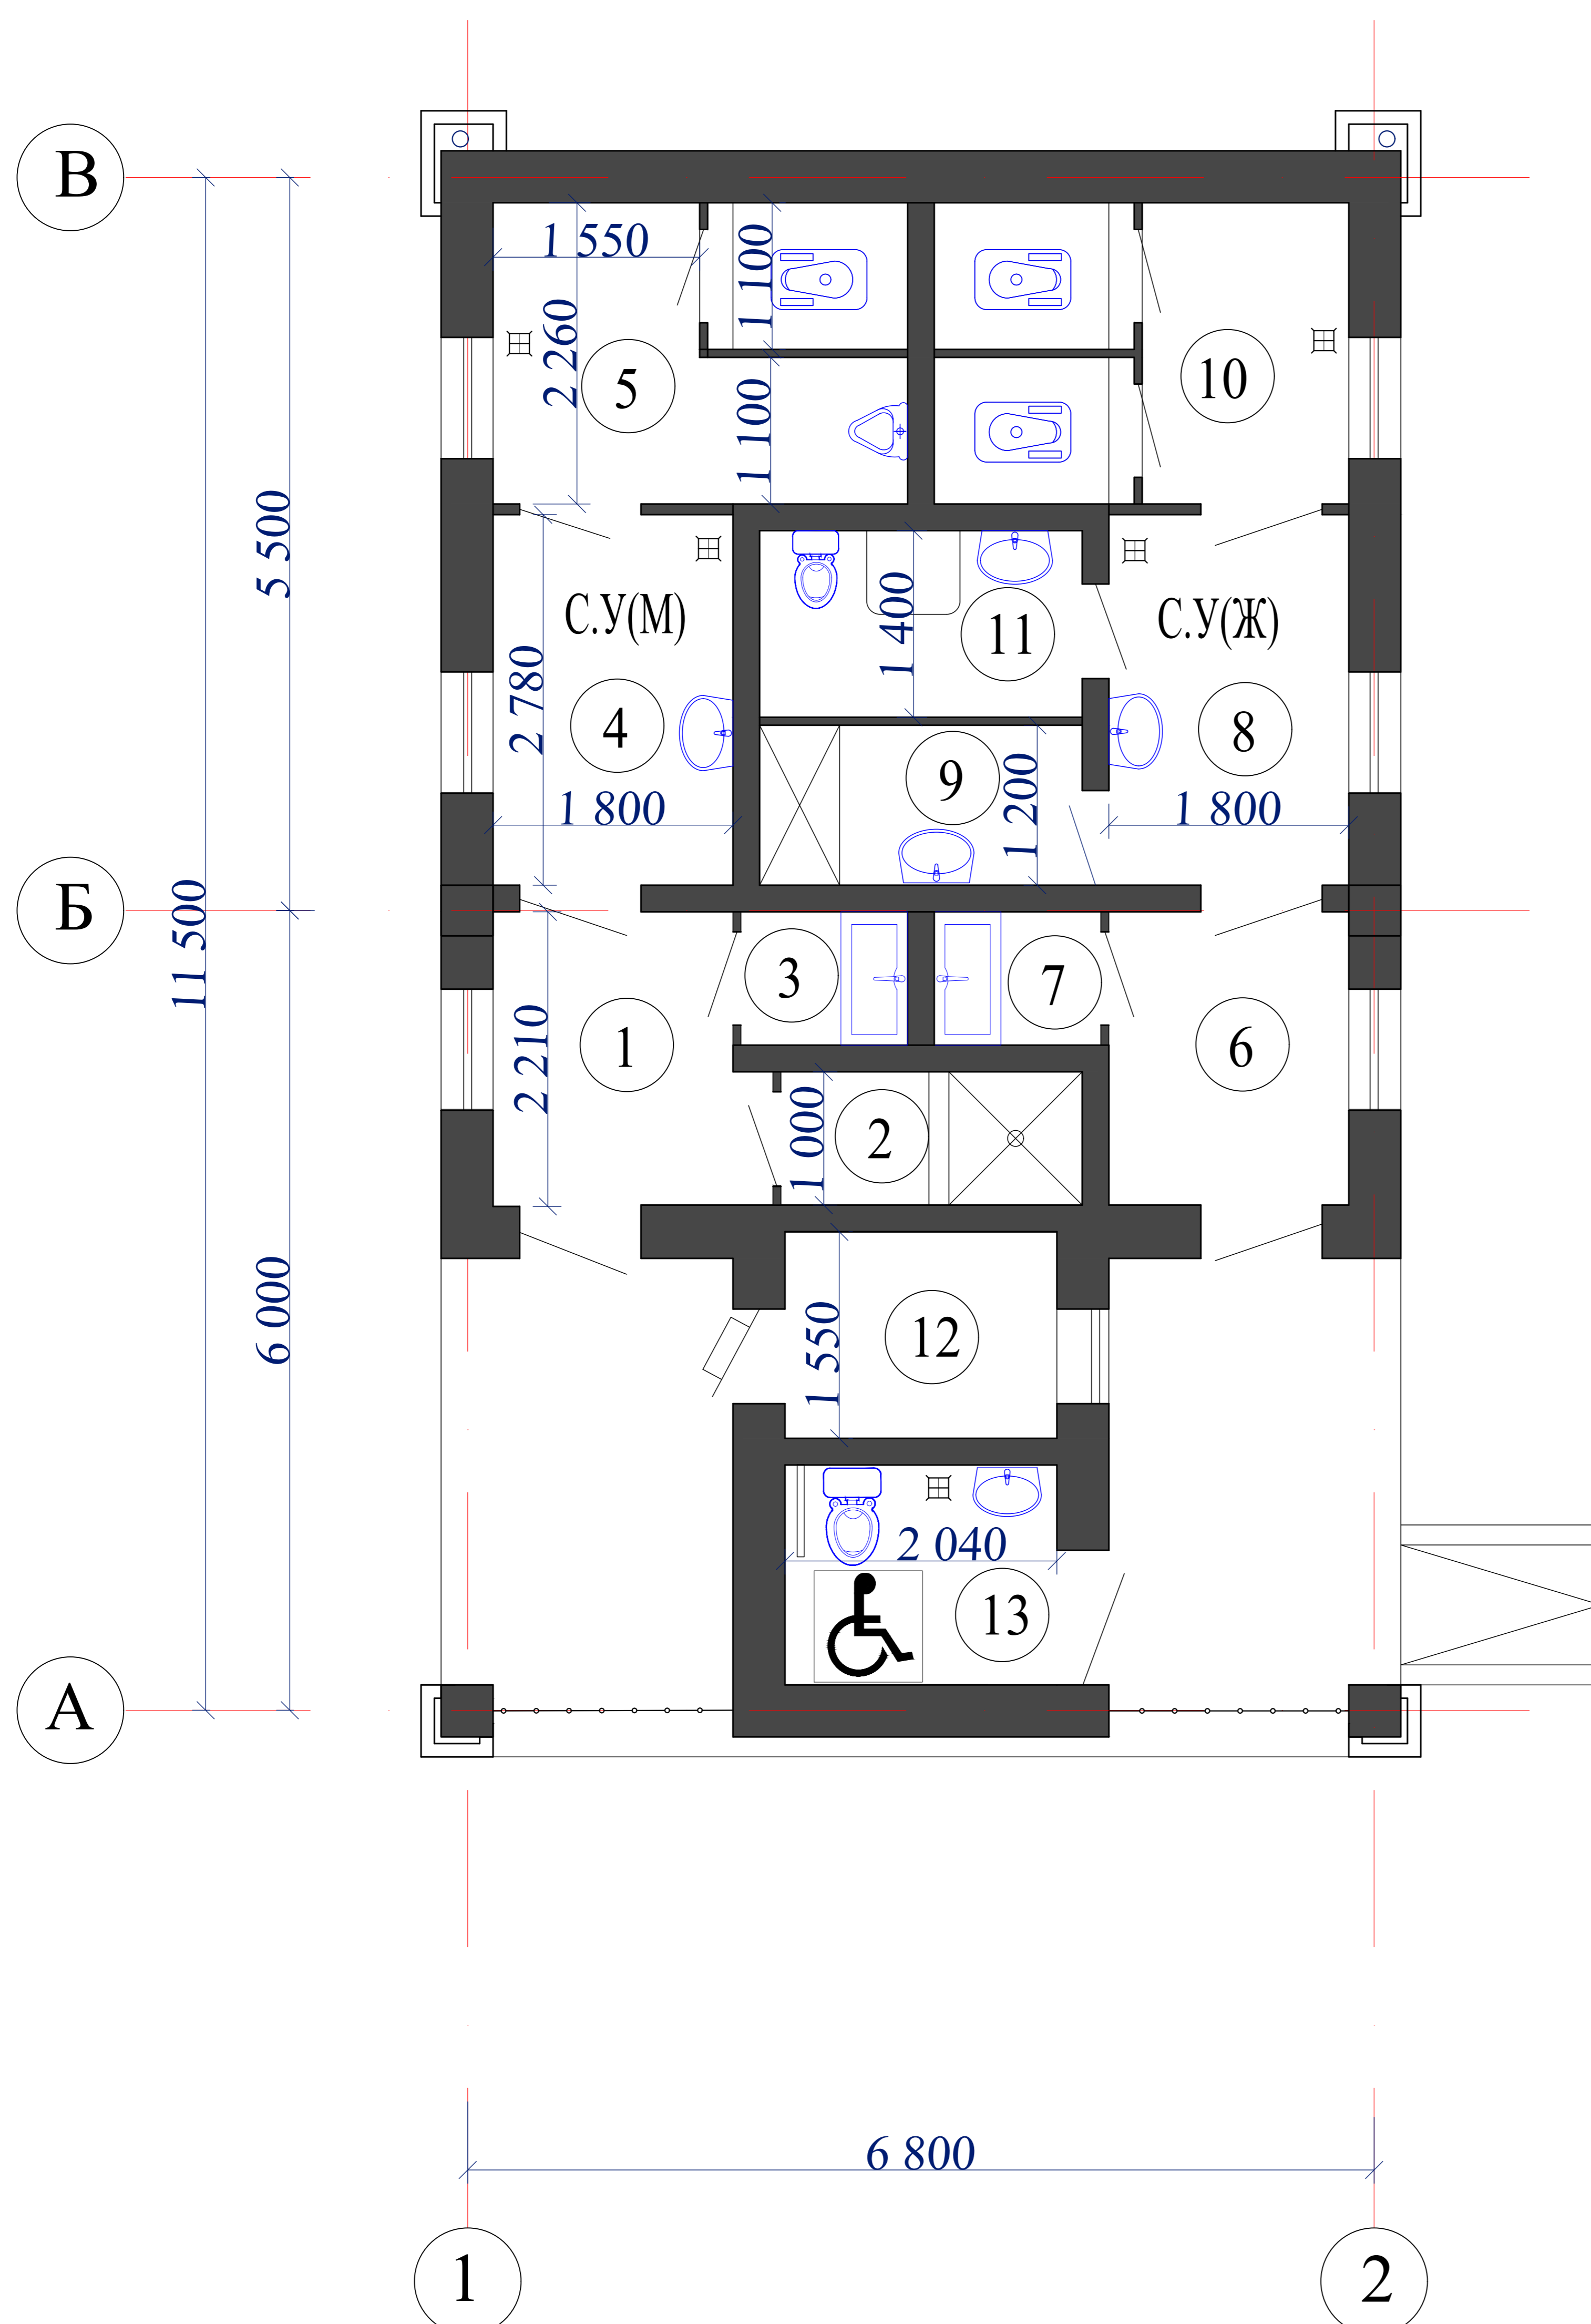

План стен



ЭКСПЛИКАЦИЯ ПОМЕЩЕНИЙ

Номер пом.	Наименование	Площадь м <sup>2</sup>
1	Тамбур	4.27
2	Душевая (мужская)	2.25
3	Комната для омовения (мужская)	1.25
4	Тамбур шлюз	5.00
5	Сан.узел (мужской)	6.90
6	Тамбур	3.96
7	Комната для омовения (женская)	1.25
8	Тамбур шлюз	5.00
9	Кладовая уборочного инвентара	2.90
10	Сан.узел (женский)	6.80
11	Комната для матери и ребенка	3.38
12	Касса	2.75
13	Сан. узел для инвалидов	3.36

