


ТУАЛЕТ НА 6 ОЧКОВ

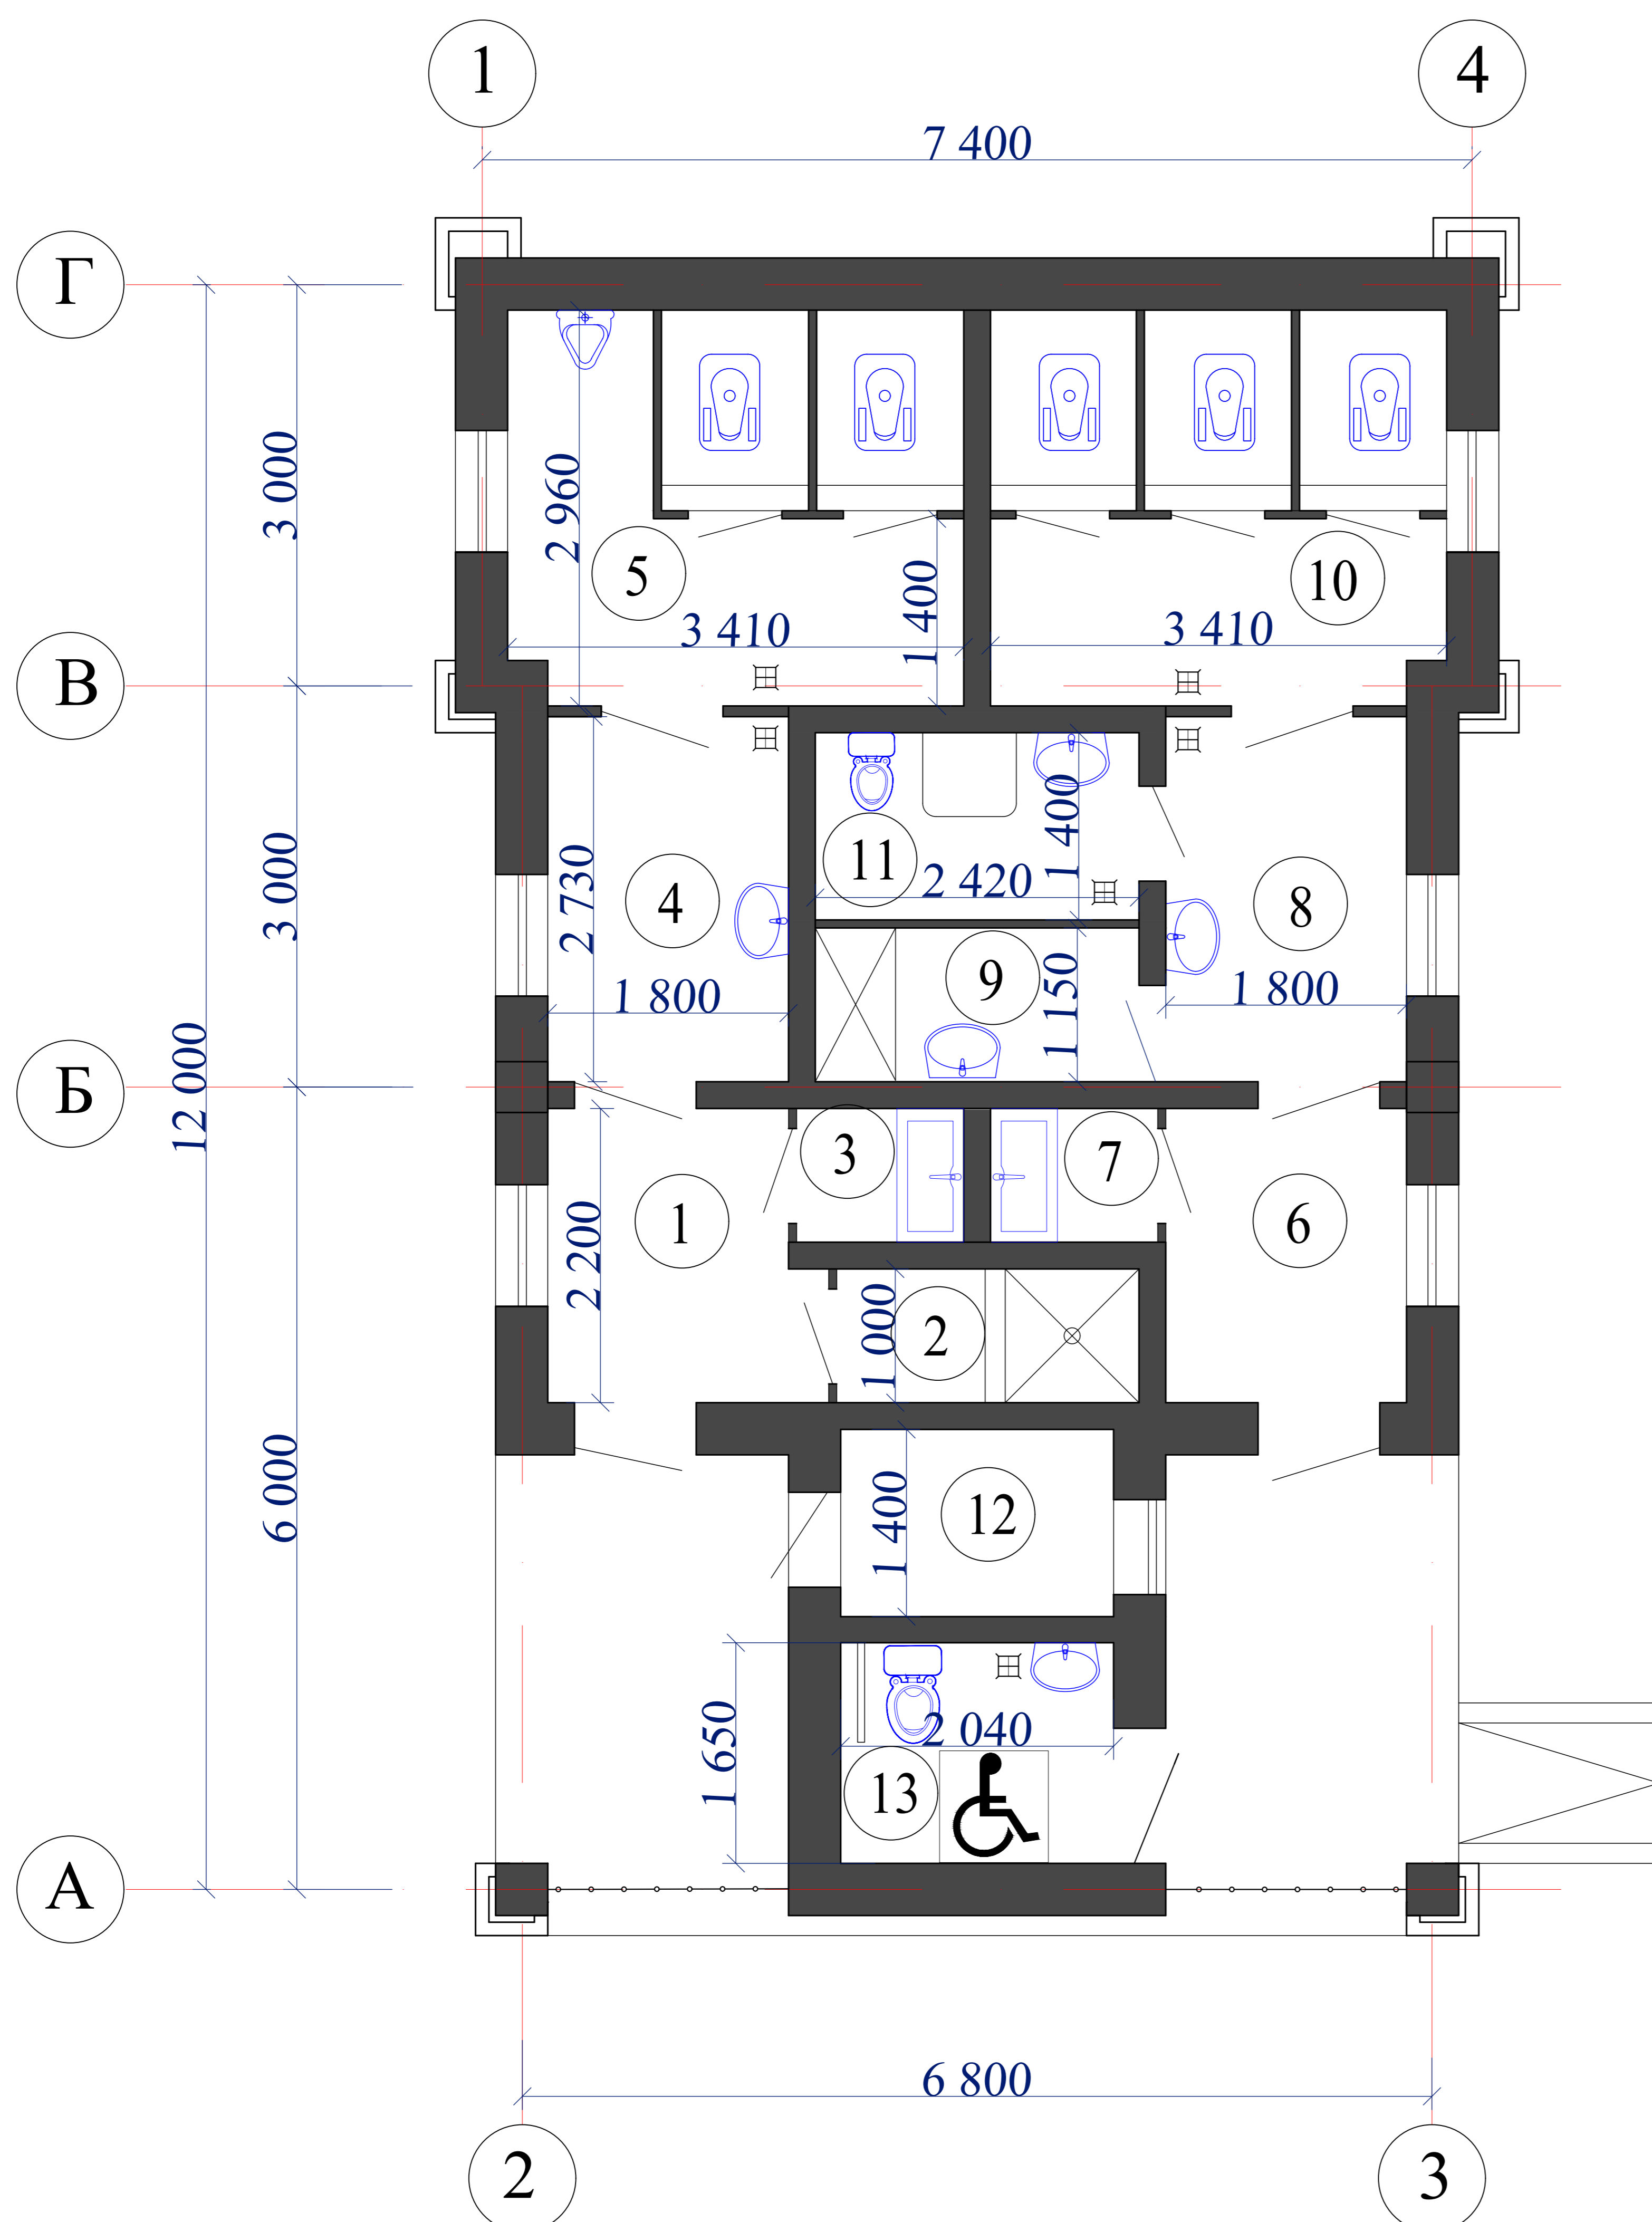

План стен



ЭКСПЛИКАЦИЯ ПОМЕЩЕНИЙ

Номер пом.	Наименование	Площадь м ²
1	Тамбур	4.26
2	Душевая (мужская)	2.25
3	Комната для омовения (мужская)	1.25
4	Тамбур шлюз	4.91
5	Сан.узел (мужской)	9.75
6	Тамбур	3.96
7	Комната для омовения (женская)	1.25
8	Тамбур шлюз	4.91
9	Кладовая уборочного инвентара	2.90
10	Сан.узел (женский)	9.70
11	Комната для матери и ребенка	3.38
12	Касса	2.46
13	Сан. узел для инвалидов	3.36

